



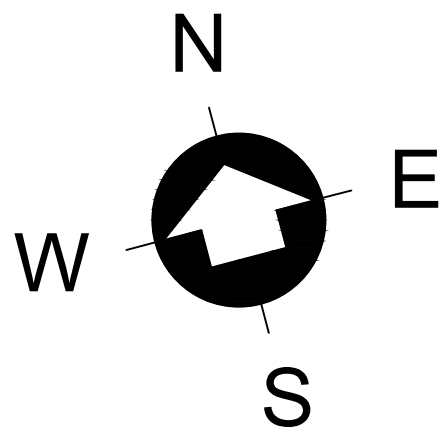

ELEMENTOS DE CONCORDÂNCIA				
ARCO CURVA	TANGENTE (m)	RAIO (m)	DESENVOLVIMENTO (m)	A. CENTRAL (G.M.)
A	9.02	9.00	14.15	359°53'34"
B	8.99	9.00	14.12	0°06'26"
C	8.29	9.00	13.40	4°42'57"
D	9.77	9.00	14.88	355°17'03"
E	8.28	9.00	13.39	4°45'18"
F	9.78	9.00	14.88	355°14'12"
G	5.86	9.00	10.39	23°50'25"
H	13.82	9.00	17.88	336°09'35"
I	19.53	9.00	20.50	319°28'53"
J	4.15	9.00	7.77	40°31'07"
K	13.87	9.00	17.92	335°56'44"
L	5.24	9.00	9.49	29°34'44"
M	15.59	9.00	18.85	329°59'34"
N	5.19	9.00	9.42	30°00'26"
O	4.60	3.00	5.96	336°09'35"

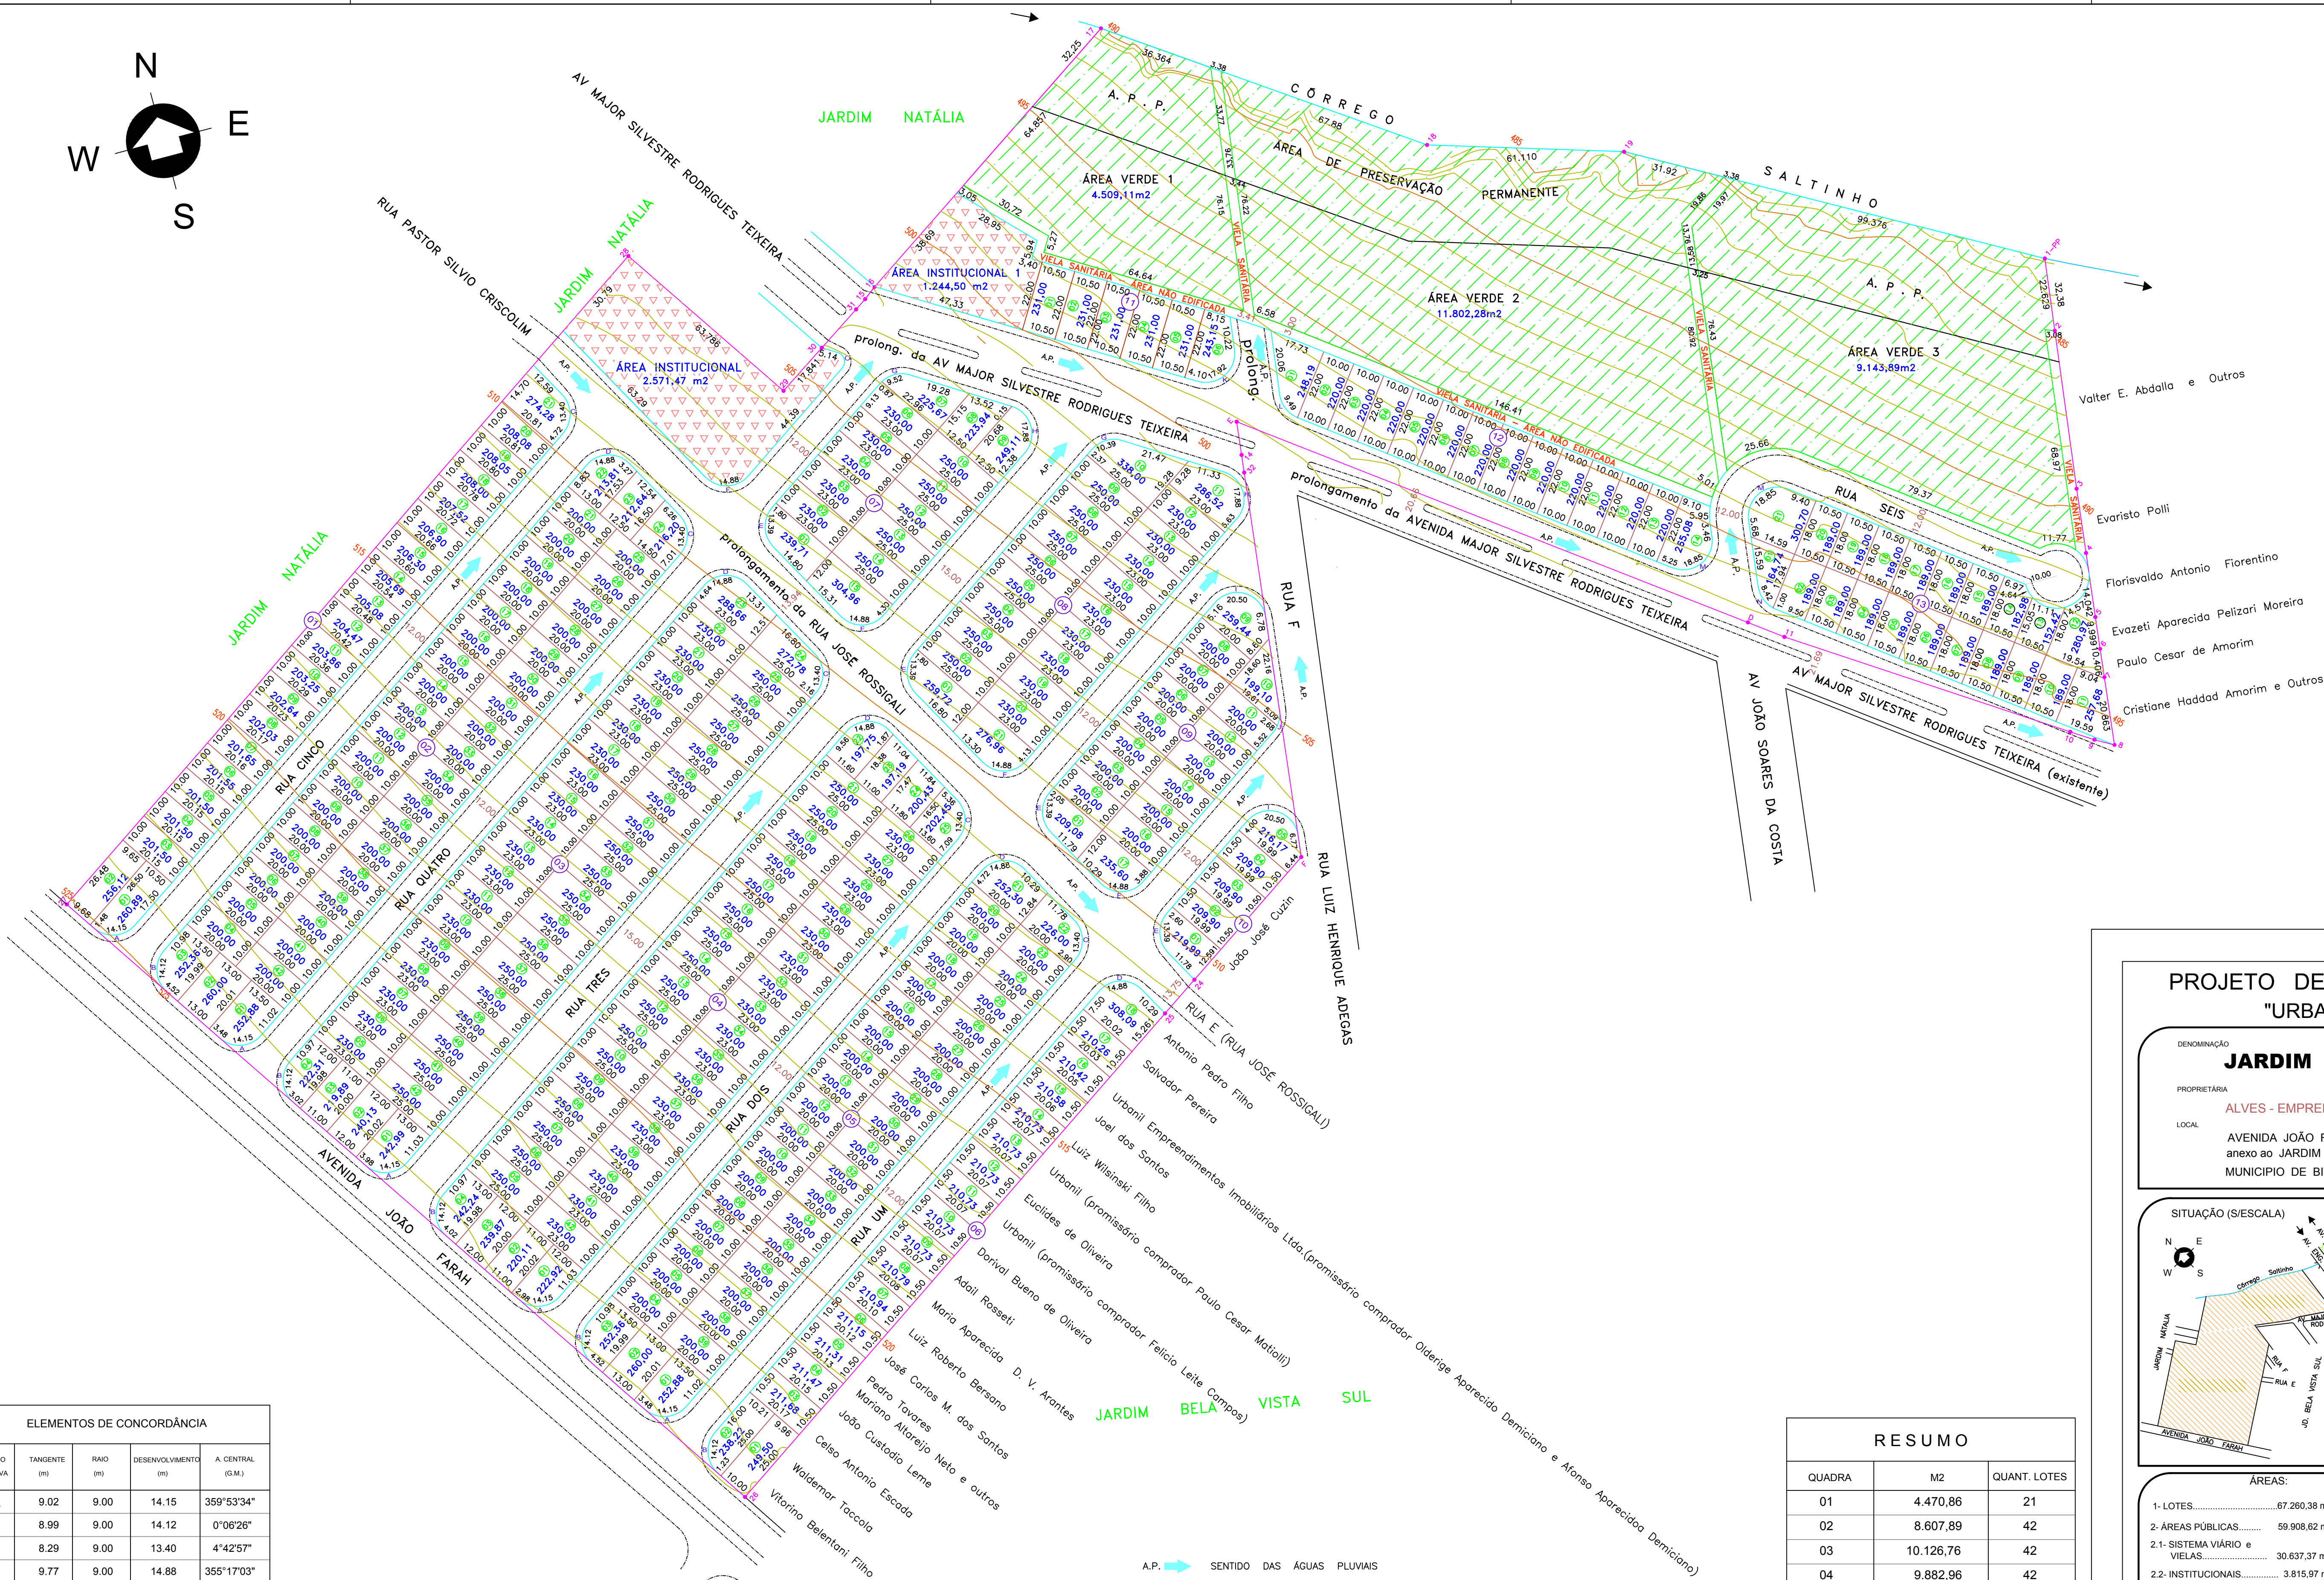

Chácara Saltinho - matrícula nº 41.379				
ALINHAMENTO	RUMO	(Q)	DIST. (m)	
1-PP - 2	6°57'44"	SW	22.629	
2 - 3	6°57'48"	SW	49.483	
3 - 4	6°26'58"	SW	20.141	
4 - 5	7°04'03"	SW	20.086	
5 - 6	5°36'26"	SW	9.999	
6 - 7	6°12'14"	SW	9.906	
7 - 8	6°13'23"	SW	21.363	
8 - 9	57°17'22"	NW	5.600	
9 - 10	57°17'18"	NW	7.870	
10 - 11	56°50'37"	NW	92.853	
11 - D	53°46'51"	NW	12.153	
D - E	53°19'38"	NW	171.270	
E - 14	6°52'36"	SW	10.411	
14 - 32	9°21'39"	SW	5.293	
32 - F	6°52'36"	SW	120.561	
F - 24	55°29'20"	SW	50.531	
24 - 25	56°41'42"	SW	13.750	
25 - 26	55°50'03"	SW	197.761	
26 - 27	33°50'33"	NW	279.239	
27 - 28	55°40'49"	NE	263.594	
28 - 29	34°40'06"	SE	63.786	
29 - 30	56°28'35"	NE	17.841	
30 - 31	55°43'12"	NE	15.992	
31 - 15	55°44'02"	NE	4.240	
15 - 16	58°30'07"	NE	4.750	
16 - 17	55°57'05"	NE	106.597	
17 - 18	55°30'23"	SE	107.624	
18 - 19	73°14'13"	SE	61.110	
19 - 1-PP	60°56'53"	SE	134.676	

RESUMO		
QUADRA	M2	QUANT. LOTES
01	4.470,86	21
02	8.607,89	42
03	10.126,76	42
04	9.882,96	42
05	8.043,54	39
06	3.958,79	18
07	3.643,39	15
08	5.231,20	21
09	3.503,22	17
10	1.065,86	05
11	1.398,15	06
12	3.153,27	14
13	4.174,49	21
TOTAL	67.260,38	303

PROJETO DE LOTEAMENTO
"URBANÍSTICO"

FOLHA 01
ESCALA 1:1.000

DENOMINAÇÃO
JARDIM CAMPO BELO

PROPRIETÁRIA
ALVES - EMPREENDIMENTOS IMOBILIÁRIOS LIMITADA

LOCAL
AVENIDA JOÃO FARAH
anexo ao JARDIM NATÁLIA e JARDIM BELA VISTA SUL
MUNICÍPIO DE BITINGA - (SP) - matrícula 41.379

SITUAÇÃO (S/ESCALA)

PROPRIETÁRIA
ALVES - EMPREENDIMENTOS IMOBILIÁRIOS LIMITADA
CNPJ/MF 04.888.776/0001-40

AUTOR DO PROJETO / RESPONSÁVEL TÉCNICO
JOSÉ ARTUR MARTINELLI
ENGRº CIVIL - CREA 0603303657
CPF/MF 047.022.888-07
IM 9.652-5

DATA - MARÇO/2014